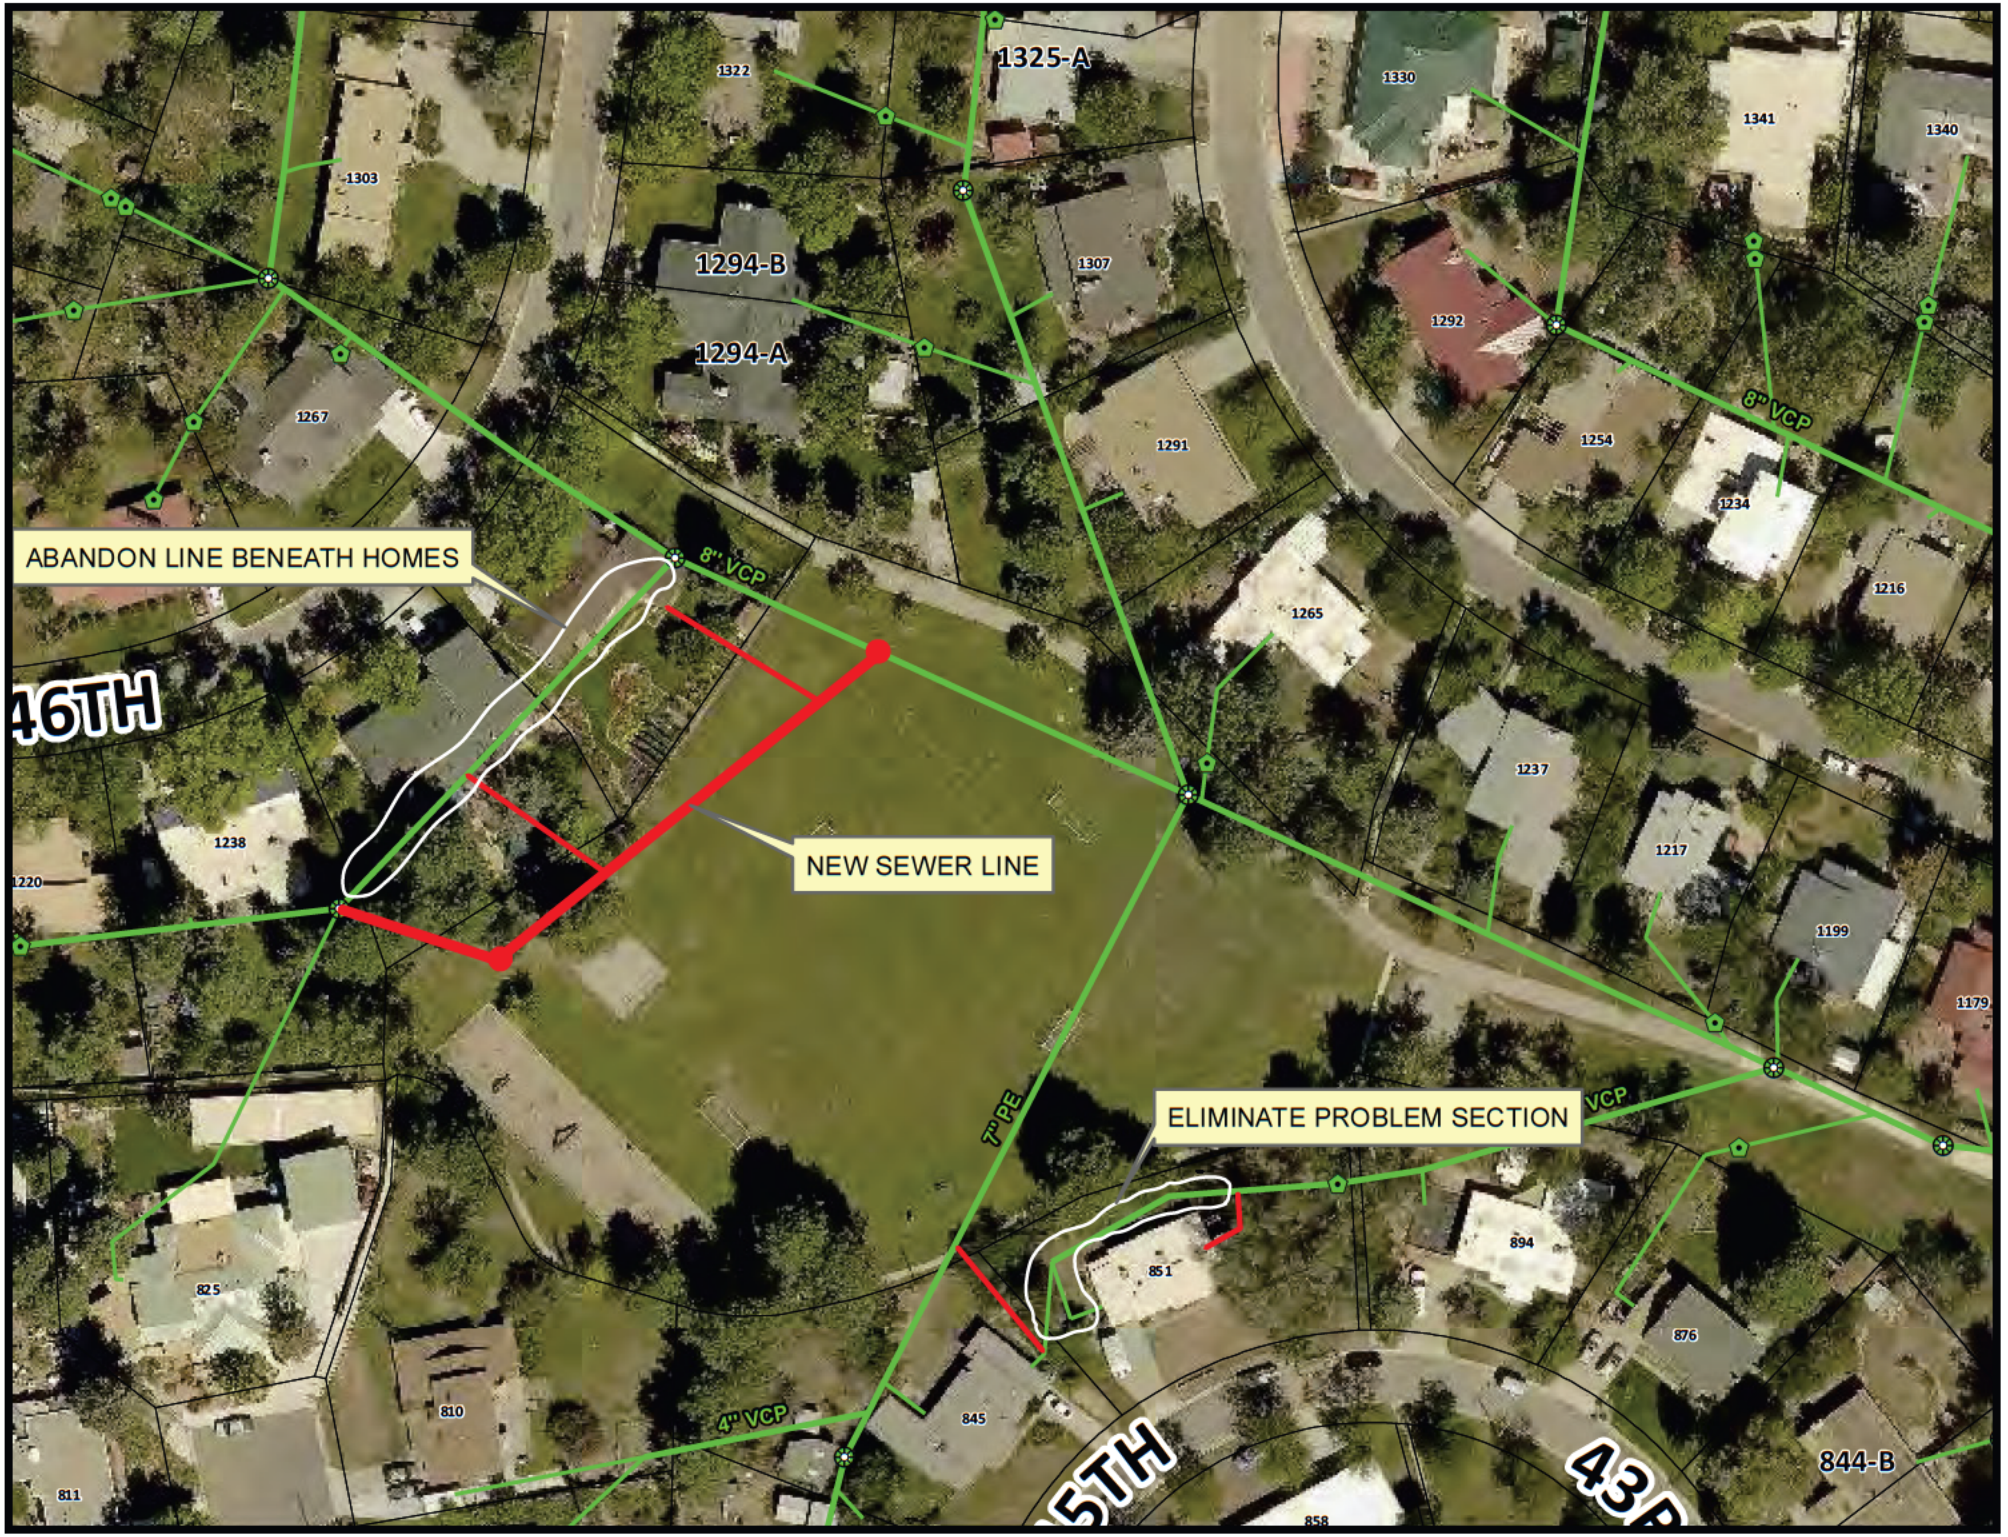
ABANDON LINE BENEATH HOMES
NEW SEWER LINE
ELIMINATE PROBLEM SECTION
8" VCP
8" VCP
7" PE
4" VCP
VCP
46TH
1325-A
1294-B
1294-A
1322
1303
1267
1307
1291
1330
1341
1340
1292
1254
1234
1216
1265
1237
1217
1199
1179
1238
1220
825
810
811
845
851
894
876
858
844-B